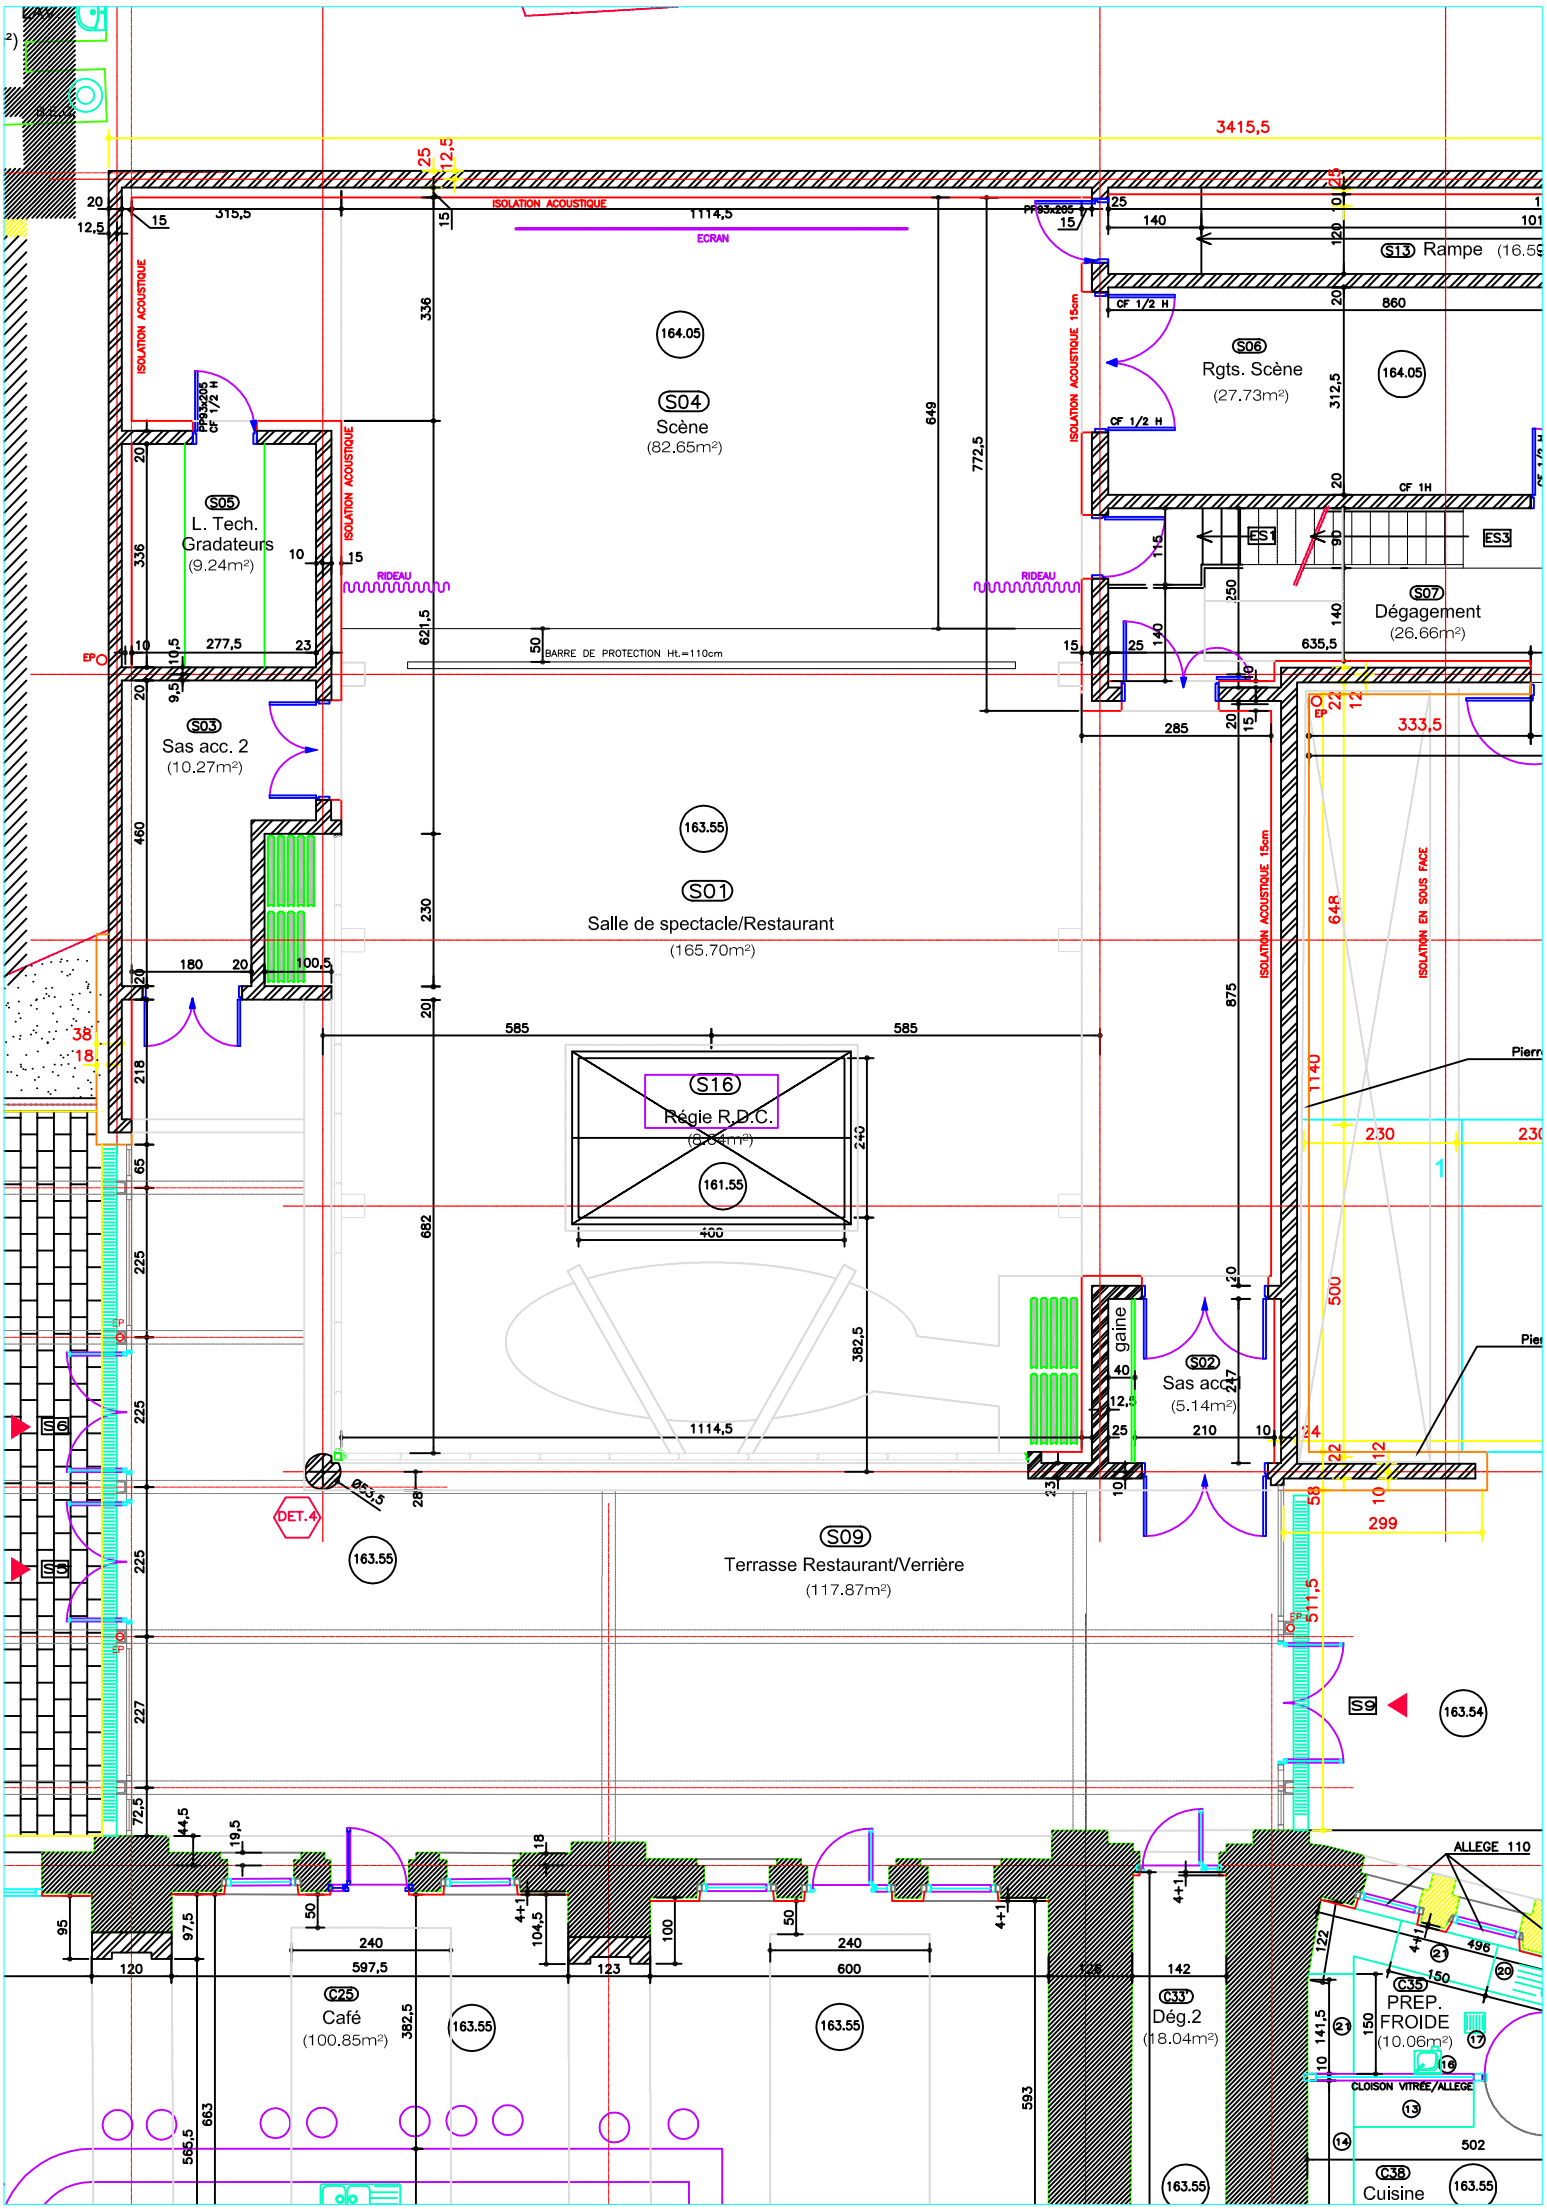
S04
Scène
(82.65m²)
S05
L. Tech.
Gradateurs
(9.24m²)
S03
Sas acc. 2
(10.27m²)
S01
Salle de spectacle/Restaurant
(165.70m²)
S16
Régie R.D.C.
S09
Terrasse Restaurant/Verrière
(117.87m²)
S06
Rgts. Scène
(27.73m²)
S13 Rampe
S07
Dégagement
(26.66m²)
S02
Sas acc.
(5.14m²)
C25
Café
(100.85m²)
C33'
Dég.2
(18.04m²)
C35
PREP.
FROIDE
(10.06m²)
C38
Cuisine
ISOLATION ACOUSTIQUE
ECRAN
RIDEAU
BARRE DE PROTECTION Ht.=110cm
ISOLATION ACOUSTIQUE 15cm
ISOLATION EN SOUS FACE
CF 1/2 H
CF 1H
ALLEGE 110
CLOISON VITREE/ALLEGE
DET.4
3415,5
333,5
299
163.05
163.55
161.55
163.54